

ΕΦΗΜΕΡΙΣ ΤΗΣ ΚΥΒΕΡΝΗΣΕΩΣ
ΤΗΣ ΕΛΛΗΝΙΚΗΣ ΔΗΜΟΚΡΑΤΙΑΣ

ΑΘΗΝΑ 30 ΝΟΕΜΒΡΙΟΥ 1982 | ΤΕΥΧΟΣ ΤΕΤΑΡΤΟ | ΑΡΙΘΜΟΣ ΦΥΛΛΟΥ 571

ΠΕΡΙΕΧΟΜΕΝΑ

ΑΠΑΛΛΟΤΡΙΩΣΕΙΣ

ΑΠΟΦΑΣΕΙΣ

ΠΟΛΕΟΔΟΜΙΑ

ΔΙΑΤΑΓΜΑΤΑ

ΑΠΑΛΛΟΤΡΙΩΣΕΙΣ

ΑΠΟΦΑΣΕΙΣ

Ἀριθ. Ζ/956 (1)

Κήρυξη ὡς ἀναδασωτέας δημόσιας δασικῆς ἐκτάσεως 22.936 στρεμμάτων. στὴ θέση Κούαθι — Στόμιο περιφέρειας Κοινότητας Πετριῶν, Ν. Εὐβοίας.

Ο ΝΟΜΑΡΧΗΣ ΕΥΒΟΙΑΣ

Ἔχοντας ὑπόψη:

1. Τὸ ἄρθρο 117 παρ. 3 τοῦ Συντάγματος τῆς Ἑλλάδος.
2. Τὶς διατάξεις τοῦ Ν. 998/1979 «περὶ Προστασίας Δασῶν κλπ.», ἤτοι: α) τοῦ ἄρθρου 41 παρ. 1 καὶ β) τοῦ ἄρθρου 38 παρ. 1.
3. Τὶς περὶ Διοικητικῆς Ἀποκεντρώσεως διατάξεις.
4. Τὶς διαταγὲς τοῦ Ὑπουργείου Γεωργίας: α) 160417/1180/8.7.80 καὶ β) 182447/24.9.80.
5. Τὴν 924/2.3.82 ἀναφορὰ τοῦ Δασαρχείου Ἀλιβερίου περὶ κηρύξεως ὡς ἀναδασωτέας τῆς ἀναφερομένης ἐκτάσεως ποὺ ἐκχερσώθηκε παράνομα, ἀποφασίζουμε:

Κηρύσσουμε ὡς ἀναδασωτέα, μὲ σκοπὸ τὴ διατήρηση τοῦ χαρακτήρα τοῦ δάσους καὶ τὴν προστασία καὶ ἀνάπτυξη τῆς δασικῆς βλαστήσεως, τὴν δημόσια δασικὴ ἔκταση τῶν 22,936 στρεμμάτων, ποὺ βρίσκεται στὴ θέση Κρούαθι—Στόμιο περιφέρειας Κοινότητας Πετριῶν. Ν. Εὐβοίας καὶ ποὺ προσδιορίζεται μὲ τὰ στοιχεῖα Α, Β, Γ, Δ, Ε, Ζ, Η, Θ, Ι, Κ Λ Μ Ν, Ξ, Ο, Π, Α, ὅπως φαίνονται στὸ συνημμένο τοπογραφικὸ διάγραμμα, τὸ ὁποῖο ἀποτελεῖ ἀναπόσπαστο μέρος τῆς ἀποφάσεως αὐτῆς καὶ ἔχει ὅρια:

Ἀνατολικά: Δημόσια δασικὴ ἔκταση.

Δυτικά: Δημόσια δασικὴ ἔκταση.

Βόρεια: Δημόσια δασικὴ ἔκταση.

Νότια: Δημόσια δασικὴ ἔκταση.

Ἡ ἀπόφαση αὐτὴ νὰ δημοσιευθεῖ στὴν Ἐφημερίδα Κυβερνήσεως.

Χαλκίδα, 14 Ἀπριλίου 1982

Ὁ Νομάρχης
ΕΥΤΥΧΗΣ ΚΟΝΤΟΜΑΡΗΣ

ΣΧΕΔΙΑΓΡΑΜΜΑ

Δημοσίας δασικής εκτάσεως [illegible]

Έκταση: ΑΒΓΔΕΖΗΘΙΚΛΜΝΞΟΠΡΑ = 22.936 τετρ. μέτρα

ΚΛΙΜΑΞ 1:2000

Δημόσια δασική έκταση

Δημόσια δασική έκταση

Δημόσια δασική έκταση

180 μ.

141 μ.

50 μ.

Εγκρίνεται

[illegible] 1982

Θεόφιλος Γ. Ζαχόπουλος
Τεχνολόγος Δασ. με 5ο Βαθμό

Αλιβέρι 2/12/1981
Ο Συντάξας

Γεώργιος Π. Λάμπρου
Τεχνολόγος Δασοπονίας

'Αριθ. 1685 (2)

Κήρυξη ώς άναδασωτέου τμήματος τῆς καμένης έκτασης έμβαδοῦ 2.200 στρεμ. στή θέση Σπεργιόλι τῶν Κοινοτήτων Πλατανίων-Διμυλιᾶς-'Αρχιπόλεως τοῦ Νομοῦ Δωδεκανήσου.

Η ΝΟΜΑΡΧΗΣ ΔΩΔΕΚΑΝΗΣΟΥ

"Εχοντας ὑπόψη :

1. Τίς περί διοικητικῆς ἀποκεντρώσεως διατάξεις.

2. Τίς διατάξεις τοῦ ἄρθρου 117 παρ. 3 τοῦ Συντάγματος.

3. Τίς διατάξεις τοῦ Ν. 998/1979 «περί προστασίας τῶν δασῶν καί τῶν δασικῶν έν γένει έκτάσεων τῆς χώρας» καί συγκεκριμένα : α) τοῦ ἄρθρου 41 παρ. 1, β) τοῦ ἄρθρου 38 παρ. 1,

4. Τίς Διαταγές τοῦ 'Υπουργείου Γεωργίας, α) 160417/1180/8.7.80, β) 182447/3049/24.9.80.

5. Τήν ἔκθεση αὐτοψίας τοῦ Δασολόγου Γ. 'Ανέστη περί κηρύξεως άναδασωτέας τῆς άναφερομένης στό θέμα έκτάσεως, καί τήν άριθ. 1685/22.4.82 εἰσήγηση τῆς Δ/νσεως Δασῶν Δωδεκανήσου, ἀποφασίζουμε :

1. Κηρύσσουμε άναδασωτέα, μέ σκοπό τή διατήρηση τοῦ χαρακτήρα τοῦ Δάσους καί τήν ἀποκατάσταση τῆς βλαστήσεως, τμῆμα τῆς ἔκτασης πού καταστράφηκε μέ πυρκαγιά στίς 15.7.81 στή θέση Σπεργιόλι τῶν Κοινοτήτων Πλατανίων-Διμυλιᾶς-'Αρχιπόλεως έκτάσεως 2.200 στρ. (ἰδιωτικῆς 340 στρεμ. δημόσιας 1846 καί ἐκκλησιαστικῆς 14 στρ. πού προσδιορίζεται ἀπό τά στοιχεῖα Α,Β,Γ,Δ,Ε, Η,Θ,Ι,Α ὅπως φαίνεται στό συνημμένο σχεδιάγραμμα τό ὁποῖο ἀποτελεῖ ἀναπόσπαστο μέρος τῆς ἀποφάσεως αὐτῆς καί ἔχει ὅρια :

'Ανατολικά : Μέχρι τόν 'Επαρχιακό δρόμο Πλατάνια-'Ελεοῦσα. Συνέχεια Καψάλας.

Δυτικά : Μέ δάσος τραχείας πεύκης.

Βόρεια : Μέ δάσος τραχείας πεύκης καί ὕψωμα Σπεργιόλι.

Νότια : Μέχρι τόν 'Επαρχιακό δρόμο Πλατάνια-'Απόλλωνα.

2. Δέν κηρύσσεται άναδασωτέα γιατί εἶναι 'Ελαιῶνες, τό τμῆμα 1 πού φαίνεται στό ἴδιο σχεδιάγραμμα έμβαδοῦ 15 στρέμματα.


Σύνολο έκτάσεως πού κηρύσσεται άναδασωτέα 2.200 στρ.

'Η ἀπόφαση αὐτή νά δημοσιευθεῖ στήν 'Εφημερίδα τῆς Κυβέρνησης.

Ρόδος, 22 'Απριλίου 1982

'Η Νομάρχης

Α. ΣΥΝΟΔΙΝΟΥ

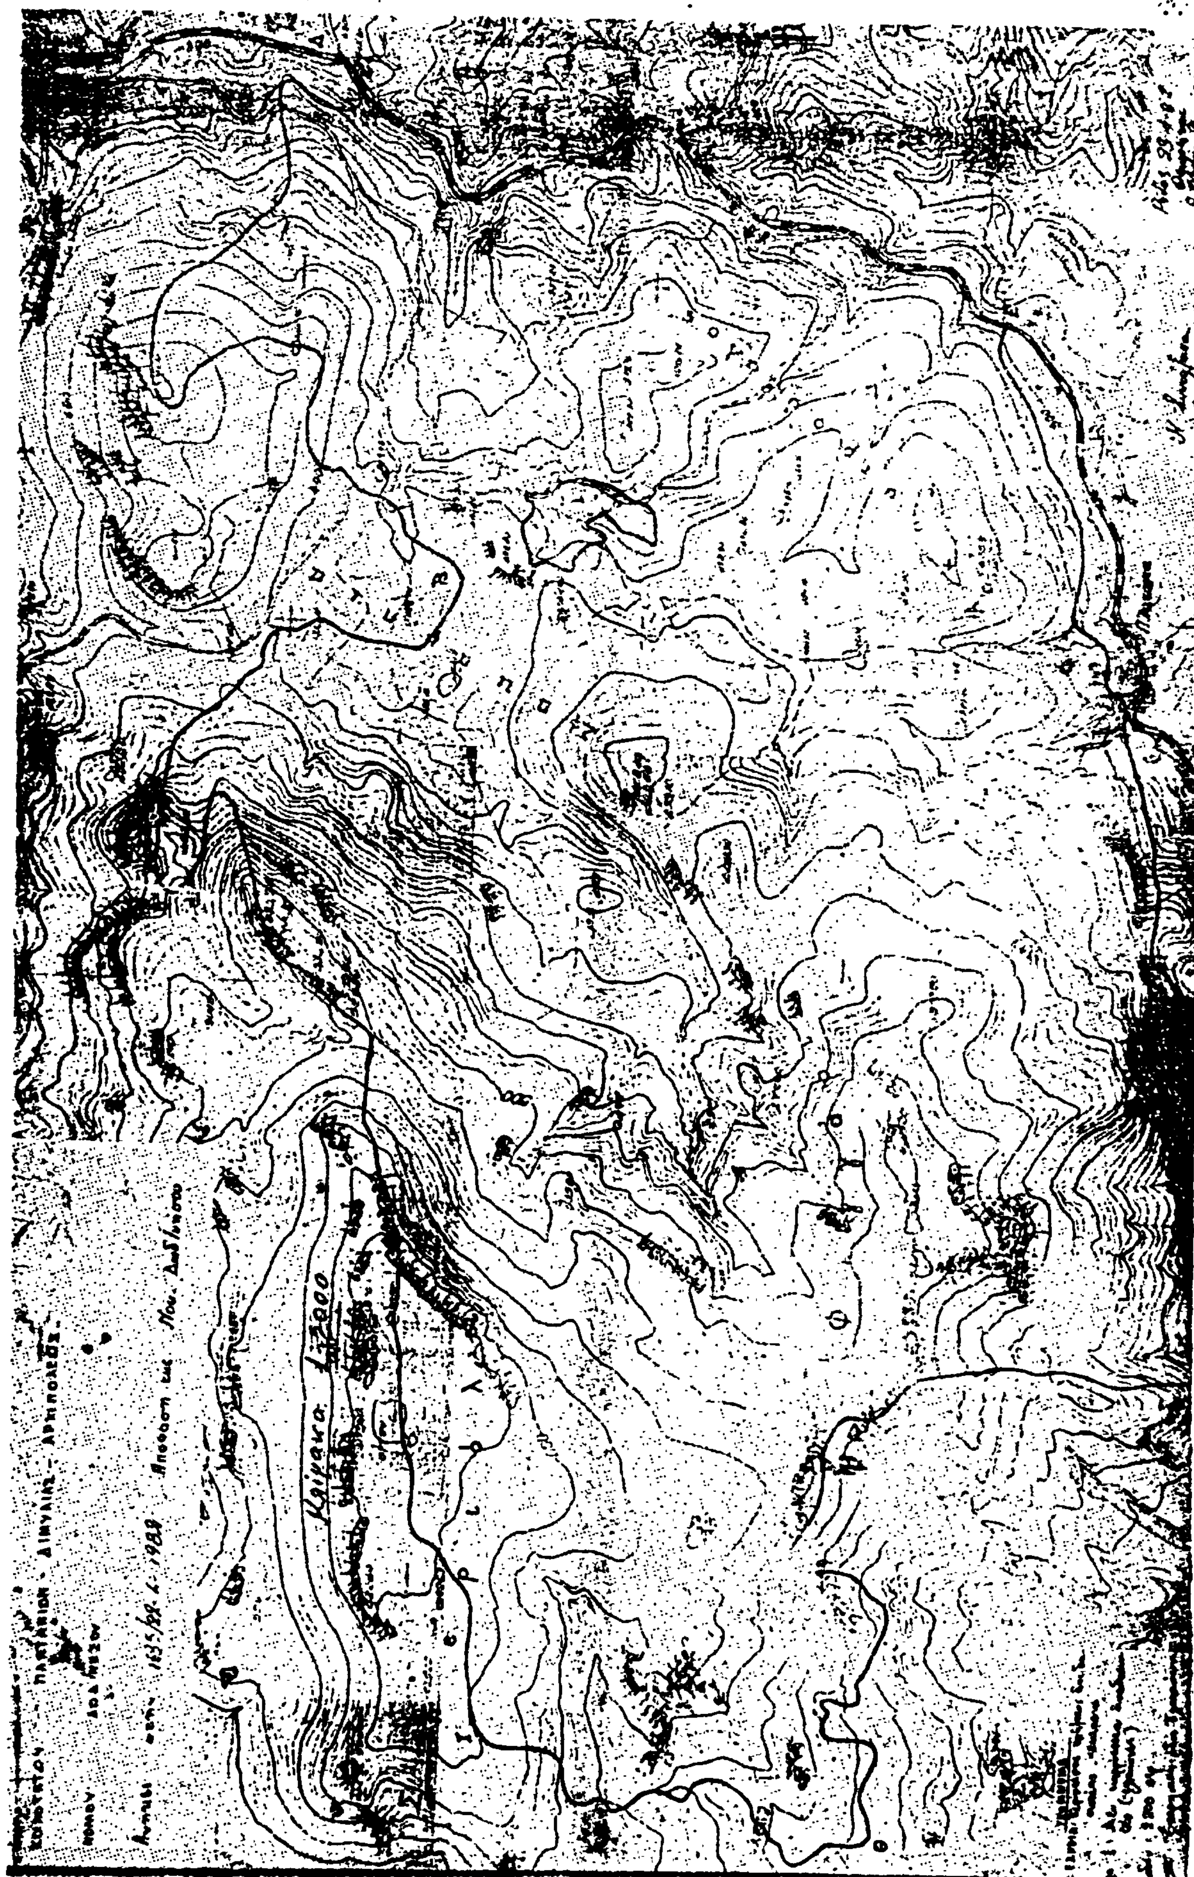

'Αριθ. 706 (3)

Κήρυξη ὡς ἀναδασωτέας ἐκτάσεως 0,975 στρεμμάτων, στὴ θέση "Αγιος Γεώργιος ἢ Λουσίνα τῆς Κοινότητας Καστορείου τοῦ Νομοῦ Λακωνίας.

Ο ΝΟΜΑΡΧΗΣ ΛΑΚΩΝΙΑΣ

"Εχοντας ὑπόψη :

1. Τὸ ἄρθρο 117 παρ. 3 τοῦ Συντάγματος.

2. Τὶς περὶ διοικητικῆς ἀποκεντρώσεως διατάξεις.

3. Τὶς διατάξεις τοῦ Ν. 998/1979 «περὶ προστασίας τῶν δασῶν καὶ τῶν δασικῶν ἐν γένει ἐκτάσεων τῆς Χώρας» καὶ συγκεκριμένα : α) τοῦ ἄρθρου 41 παρ. 1, β) τοῦ ἄρθρου 38 παρ. 1.

4. Τὶς διαταγὲς τοῦ 'Υπουργείου Γεωργίας : α) 160417/1180/8.7.1980, β) 182447/3049/24.9.1980.

5. Τὴν 1052/6.4.1982 πρόταση τοῦ Δασαρχείου Καλαμάτας «περὶ κηρύξεως ἀναδασωτέας, τῆς ἀναφερομένης στὸ θέμα ἐκτάσεως», ἀποφασίζουμε :

Α'. Κηρύσσουμε ἀναδασωτέα μὲ σκοπὸ τὴν ἀποκατάσταση τῆς δασικῆς βλαστήσεως τῶν εἰδῶν πεύκης καὶ ἐλάτης ποὺ καταστράφηκε μὲ παράνομη ἐκχέρσωση ἀπὸ μήνα Σεπτέμβριο 1980 μέχρι μήνα 'Ιούλιο ἔτους 1981 τὴν δημόσια δασικὴ ἔκταση τῶν ἐννεακοσίων ἑβδομήντα πέντε τετραγωνικῶν μέτρων (0,975 στρεμμάτων) κατηγορίας παρ. 1 ἄρθρου 3 Ν. 998/1979, ποὺ βρίσκεται στὴ θέση "Αγιος Γεώργιος ἢ Λουσίνα τῆς Κοινότητας Καστορείου καὶ προσδιορίζεται ἀπὸ τὰ στοιχεῖα Α,Β,Γ,Δ,Ε,Ζ,Α ὅπως φαίνονται στὸ συνημμένο διάγραμμα, τὸ ὁποῖο ἀποτελεῖ ἀναπόσπαστο μέρος τῆς ἀπόφασης αὐτῆς καὶ ἔχει ὅρια :

'Ανατολικά : Λόχμη πεύκων καὶ ἀγρὸς Παναγ. 'Ιω. Κουτρουμπῆ.

Δυτικά : 'Αγρὸς 'Ιω. Πολ. Γιαννίτσα.

Βόρεια : 'Αγρὸς 'Ιωάννη Πολ. Γιαννίτσα.

Νότια : 'Αγρὸς Παν. 'Ι. Κουτρουμπῆ.

Β'. 'Ορίζουμε ἡ ἀναδάσωση τῆς ἐκτάσεως νὰ γίνει μὲ φυσικὴ ἀναγέννηση γιὰ τὴν προστασία τῆς ὁποίας θὰ ἐκδοθεῖ 'Αστυνομικὴ Διάταξη βοσκῆς κ.λ.π. ἀπὸ τὸ Δασαρχεῖο Καλαμάτας.

'Η ἀπόφαση αὐτὴ νὰ δημοσιευθεῖ στὴν 'Εφημερίδα τῆς Κυβέρνησης.

Σπάρτη, 12 'Απριλίου 1982

'Ο Νομάρχης

ΓΙΑΝΝΗΣ ΣΑΛΑΒΑΝΟΣ




ΑΠΟΣΠΑΣΜΑ ΧΑΡΤΟΥ
ΠΕΡΙΟΧΗΣ ΚΑΣΤΟΡΕΙΟΥ
ΚΛΙΜΑΚΑ 1:20.000

ΤΟΠΟΓΡΑΦΙΚΟ ΔΙΑΓΡΑΜΜΑ

Κλίμαξ 1:500

Ανήκει στην Απόφαση Νομάρχη Λακωνίας αριθ. 706/12-4-1982

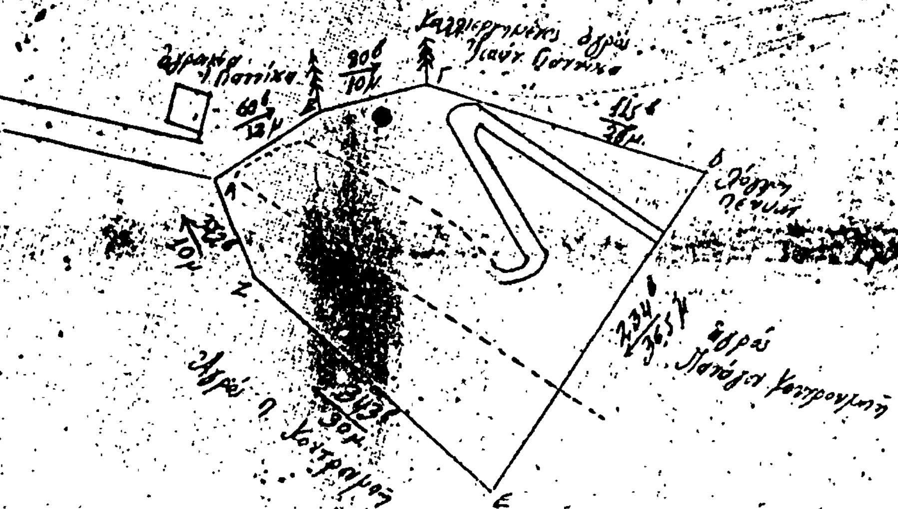

ΘΕΩΡΗΘΗ
Σπάρτη 12-4-1982
Ο ΝΟΜΑΡΧΗΣ

ΑΚΡΙΒΕΣ ΑΝΤΙΓΡΑΦΟ

ΘΕΩΡΗΘΗ
Σπάρτη 12-4-1982
Ο Δ/ΝΤΗΣ ΔΑΣΩΝ
Δημήτριος Ν. Αλεξίου
Δασολόγος με 2ο βαθμό

Καλαμάτα 6-4-1982



Π. Παλαιστού
Δασολόγος με 5ο βαθμό

ΠΟΛΕΟΔΟΜΙΑ

ΔΙΑΤΑΓΜΑΤΑ

(4)

Τροποποίηση τοῦ ρυμοτομικοῦ σχεδίου Ν. Χαλκηδόνος (Ἀττικῆς)

Ο ΠΡΟΕΔΡΟΣ
ΤΗΣ ΕΛΛΗΝΙΚΗΣ ΔΗΜΟΚΡΑΤΙΑΣ

Ἔχοντας ὑπόψη:

1. Τὶς διατάξεις τοῦ Ν. Δ/τος «περὶ σχεδίων πόλεων κλπ.» τῆς 17 Ἰουλίου 1923 ὅπως μεταγενέστερα τροποποιήθηκαν καὶ συμπληρώθηκαν καὶ εἰδικότερα τὰ ἄρθρα του **3, 9 καὶ 70.**

2. Τὶς διατάξεις τοῦ Ν. 947/79 «περὶ οἰκιστικῶν περιοχῶν» (ΦΕΚ 169/Α) καὶ εἰδικότερα τὸ ἄρθρο 62 (παρ. 1)

3. Τὶς διατάξεις τοῦ Ν. 1032/80 «περὶ συστάσεως Ὑπουργείου Χωροταξίας, Οἰκισμοῦ καὶ Περιβάλλοντος» (ΦΕΚ 57/Α) καὶ εἰδικότερα τὰ ἄρθρα του 2, 3 καὶ 7.

4. Τὴν ὑπ' ἀριθ. 1471/1979/20.3.79 ἀπόφαση τοῦ Συμβουλίου τῆς Ἐπικρατείας.

5. Τὴν ὑπ' ἀριθ. 360/82 γνωμοδότηση τοῦ Κεντρικοῦ Συμβουλίου Χωροταξίας, Οἰκισμοῦ καὶ Περιβάλλοντος.

6. Τὴν ὑπ' ἀριθ. 633/82 γνωμοδότηση τοῦ Συμβουλίου τῆς Ἐπικρατείας, μὲ πρόταση τοῦ Ὑπουργοῦ Χωροταξίας Οἰκισμοῦ καὶ Περιβάλλοντος, ἀποφασίζουμε:

Ἄρθρο 1.

Ἐγκρίνεται ἡ τροποποίηση τοῦ ρυμοτομικοῦ σχεδίου Ν. Χαλκηδόνος (Ἀττικῆς) στὰ ὑπ' ἀριθ. 63 καὶ 64 ὁ οἰκοδομικὰ τετράγωνα μὲ τὴν μετατροπὴ τμημάτων κοινοχρήστων χώρων σὲ οἰκοδομήσιμους, ὅπως φαίνεται στὸ σχετικὸ πρωτότυπο διάγραμμα σὲ κλίμακα 1:500 ποὺ θεωρήθηκε ἀπὸ τὸν Προϊστάμενο τῆς Δ/νσεως Πολεοδομικῶν Ἐφαρμογῶν μὲ τὴν ὑπ' ἀρθ. Γ. 36611/82 πράξη του καὶ ποὺ συνοπτικὸ του ἀντίτυπο δημοσιεύεται μὲ τὸ παρὸν Διάταγμα.

Ἄρθρο 2.

Τροποποιεῖται τὸ προβλεπόμενο ἀπὸ τὸ ἐγκεκριμένο ρυμοτομικὸ σχέδιο προκήπιο τῶν οἰκοπέδων οἰκοδομημένων ἢ μὴ ποὺ βρίσκονται μέσα στὰ οἰκοδομικὰ τετράγωνα ποὺ ἀναφέρονται στὸ ἄρθρο 1 τοῦ παρόντος, μὲ μετατόπιση τῆς οἰκοδομικῆς καὶ ρυμοτομικῆς γραμμῆς, χωρὶς νὰ μεταβληθεῖ τὸ πλάτος τοῦ προκηπίου ποὺ παραμένει τέσσερα (4) μέτρα ὅπως φαίνεται στὸ ἴδιο διάγραμμα.

Ἄρθρο 3.


Ἡ ἰσχὺς τοῦ παρόντος Διατάγματος ἀρχίζει ἀπὸ τὴν ἡμερομηνία δημοσιεύσεώς του στὴν Ἐφημερίδα τῆς Κυβερνήσεως.

Στὸν Ὑπουργὸ Χωροταξίας, Οἰκισμοῦ καὶ Περιβάλλοντος, ἀναθέτουμε τὴν δημοσίευση καὶ ἐκτέλεση αὐτοῦ τοῦ Διατάγματος.

Ἀθήνα 1 Ὀκτωβρίου 1982

Ο ΠΡΟΕΔΡΟΣ ΤΗΣ ΔΗΜΟΚΡΑΤΙΑΣ
ΚΩΝΣΤΑΝΤΙΝΟΣ Γ. ΚΑΡΑΜΑΝΛΗΣ

Ο ΥΠΟΥΡΓΟΣ ΧΩΡΟΤΑΞΙΑΣ, ΟΙΚΙΣΜΟΥ ΚΑΙ ΠΕΡΙΒΑΛΛΟΝΤΟΣ
ΑΝΤΩΝΙΟΣ ΤΡΙΤΣΗΣ

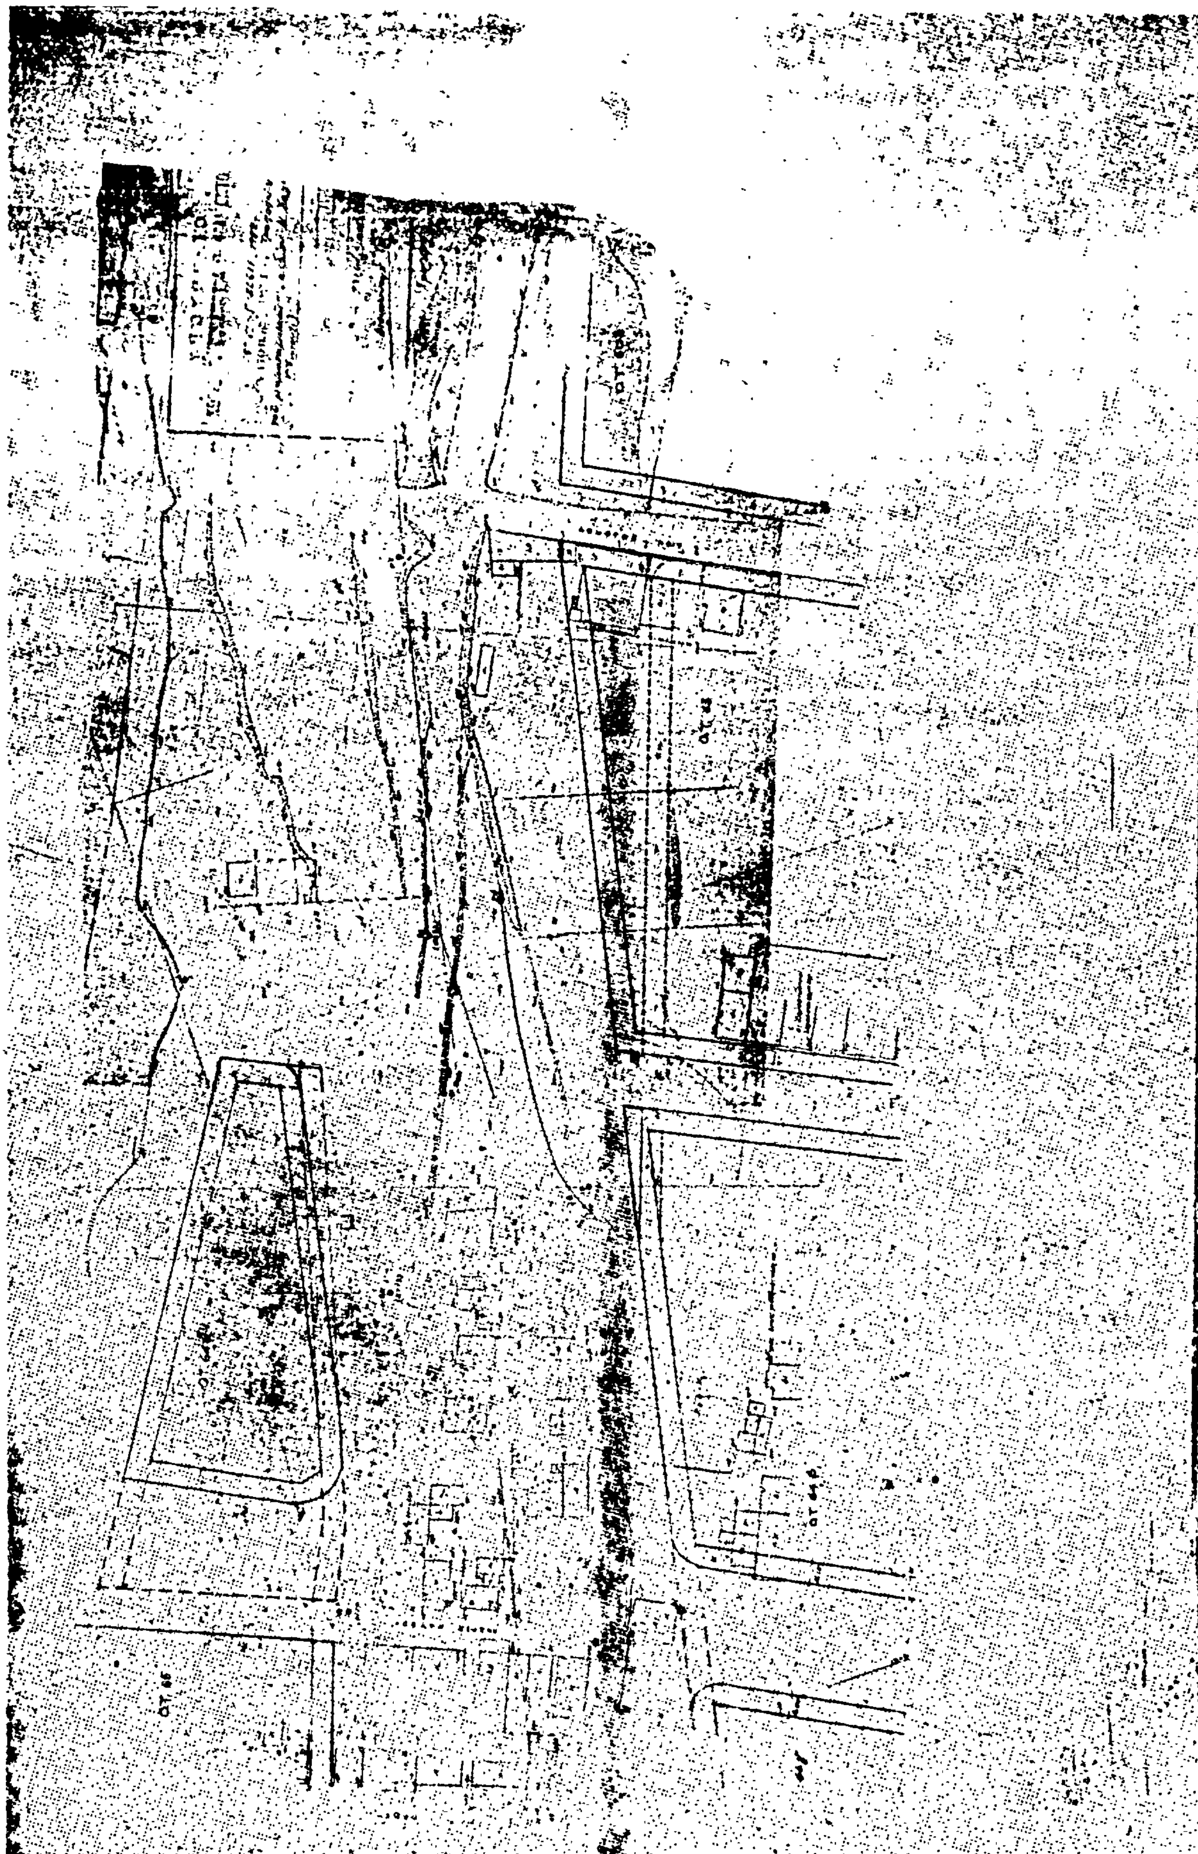

(5)

Τροποποίηση τοῦ ρυμοτομικοῦ σχεδίου Πυλαίας Θεσ/κης

Ο ΠΡΟΕΔΡΟΣ ΤΗΣ ΕΛΛΗΝΙΚΗΣ ΔΗΜΟΚΡΑΤΙΑΣ

Ἔχοντας ὑπόψη:

1. Τὶς διατάξεις τοῦ Ν. Δ. «περὶ σχεδίων πόλεων κλπ.» τῆς 17 Ἰουλίου 1923, ὅπως μεταγενέστερα τροποποιήθηκαν καὶ συμπληρώθηκαν καὶ εἰδικότερα τὰ ἄρθρα του 3. 9 καὶ 70.

2. Τὶς διατάξεις τοῦ ἀπὸ 8.9.23 Δ/τος «περὶ καθορισμοῦ τῆς κατὰ τὸ ἄρθρον 3 τοῦ ἀπὸ 17.7.23 Ν. Δ/τος περὶ σχεδίων πόλεων κλπ. προθεσμίας» (ΦΕΚ 257/Α) καὶ τὸ ὅτι ἡ προθεσμία σύμφωνα μὲ αὐτὸ τὸ Διάταγμα πέρασε ἄπρακτη.

3. Τὶς διατάξεις τοῦ Ν. 1065/80 «περὶ κυρώσεως Δημοτικοῦ καὶ Κοινοτικοῦ Κώδικα» (ΦΕΚ 168/Α)' καὶ εἰδικότερα τὸ ἄρθρο του 27 (παρ. 3).

4. Τὸ ὑπ' ἀρ. Γ. 22477/3335/6.8.79 ἔγγραφο τῆς Δ/νσεως Πολεοδομικῶν Μελετῶν Λοιπῶν Οἰκισμῶν Γ3 καὶ ὅτι ἡ προθεσμία ποὺ ὁρίζεται μὲ αὐτὸ πέρασε ἄπρακτη.

5. Τὶς διατάξεις τοῦ Ν.Δ. 8/73 «περὶ ΓΟΚ» καὶ εἰδικότερα τὰ ἄρθρα 34 (παρ. 1 καὶ 35 παρ. 1).

6. Τὶς διατάξεις τοῦ Ν. 947/79 «περὶ οἰκιστικῶν περιοχῶν» (ΦΕΚ 169/Α) καὶ εἰδικότερα τὸ ἄρθρο του 62 (παρ. 1).

7. Τὶς διατάξεις τοῦ Ν. 1032/80 «περὶ συστάσεως Ὑπουργείου Χωροταξίας, Οἰκισμοῦ καὶ Περιβάλλοντος» (ΦΕΚ 57/Α) καὶ εἰδικότερα τὰ ἄρθρα του 2, 3 καὶ 7.

8. Τὴν ὑπ' ἀριθ. 143/82 γνωμοδότηση τοῦ Συμβουλίου Χωροταξίας Οἰκισμοῦ καὶ Περιβάλλοντος.

9. Τὴν ὑπ' ἀριθ. 634/82 γνωμοδότηση τοῦ Συμβουλίου τῆς Ἐπικρατείας, μὲ πρόταση τοῦ Ὑπουργοῦ Χωροταξίας, Οἰκισμοῦ καὶ Περιβάλλοντος, ἀποφασίζουμε:

Ἄρθρο 1.

Ἐγκρίνεται ἡ τροποποίηση τοῦ ρυμοτομικοῦ σχεδίου Πυλαίας Θεσ/κης στὴν περιοχὴ Ἄνω Τούμπα, μὲ τὴν δημιουργία πεζοδρόμων γύρω ἀπὸ τὸν χῶρο Σχολειου ποὺ καθορίσθηκε μὲ τὴν ὑπ' ἀριθ. Γ. 23907/79 ἀπόφαση τοῦ Ὑφυπουργοῦ Δημοσίων Ἔργων «περὶ τροποποιήσεως τοῦ ρυμοτομικοῦ σχεδίου Θεσ/νίκης διὰ τοῦ καθορισμοῦ χώρου δι' ἀνέγερσιν Σχολείου» (ΦΕΚ 564/Δ)' ὅπως φαίνεται στὸ σχετικὸ πρωτότυπο διάγραμμα σὲ κλίμακα 1:500 ποὺ ἔχει θεωρηθεῖ ἀπὸ τὸν Προϊστάμενο τῆς Διευθύνσεως Πολεοδομικῶν Ἐφαρμογῶν μὲ τὴν ἀριθ. Γ37003/82 πράξη του καὶ ποὺ συνοπτικό του ἀντίτυπο δημοσιεύεται μὲ αὐτὸ τὸ Διάταγμα.

Ἄρθρο 2.

Καταργεῖται τὸ προκήπιο ποὺ προβλέπεται ἀπὸ τὸ ἐγκεκριμένο ρυμοτομικὸ σχέδιο, τοῦ χώρου Σχολείου ποὺ ἀναφέρεται παραπάνω ὅπως φαίνεται στὸ ἴδιο διάγραμμα.

Ἄρθρο 3.

Οἱ ὅροι καὶ περιορισμοὶ δόμησης τοῦ χώρου Σχολείου ποὺ καθορίσθηκε μὲ τὴν ἀπόφαση ποὺ ἀναφέρεται στὸ ἄρθρο 1 ὁρίζονται ὅπως παρακάτω:

1. Μέγιστο ποσοστὸ κάλυψης σαράντα τοῖς ἑκατὸ (40%) τῆς ἐπιφάνειας τοῦ χώρου.

2. Μέγιστος ἐπιτρεπόμενος ἀριθμὸς ὀρόφων τῶν κτιρίων δύο (2).

3. Συντελεστὴς δόμησης ἕξη δέκατα (0,6).

Ἄρθρο 4.

Ἡ ἰσχὺς αὐτοῦ τοῦ Διατάγματος ἀρχίζει ἀπὸ τὴ δημοσίευσή του στὴν Ἐφημερίδα τῆς Κυβερνήσεως.

Στὸν Ὑπουργὸ Χωροταξίας, Οἰκισμοῦ καὶ Περιβάλλοντος ἀναθέτουμε τὴ δημοσίευση καὶ ἐκτέλεση αὐτοῦ τοῦ Διατάγματος.

Ἀθήνα 1 Ὀκτωβρίου 1982

Ο ΠΡΟΕΔΡΟΣ ΤΗΣ ΔΗΜΟΚΡΑΤΙΑΣ

ΚΩΝΣΤΑΝΤΙΝΟΣ Γ. ΚΑΡΑΜΑΝΛΗΣ


Ο ΥΠΟΥΡΓΟΣ ΧΩΡΟΤΑΞΙΑΣ, ΟΙΚΙΣΜΟΥ ΚΑΙ ΠΕΡΙΒΑΛΛΟΝΤΟΣ

ΑΝΤΩΝΙΟΣ ΤΡΙΤΣΗΣ

ΥΛΑΙΑ

ΕΣΣΑΛΟΝΙΚΗΣ)

ΚΛ. 1:500

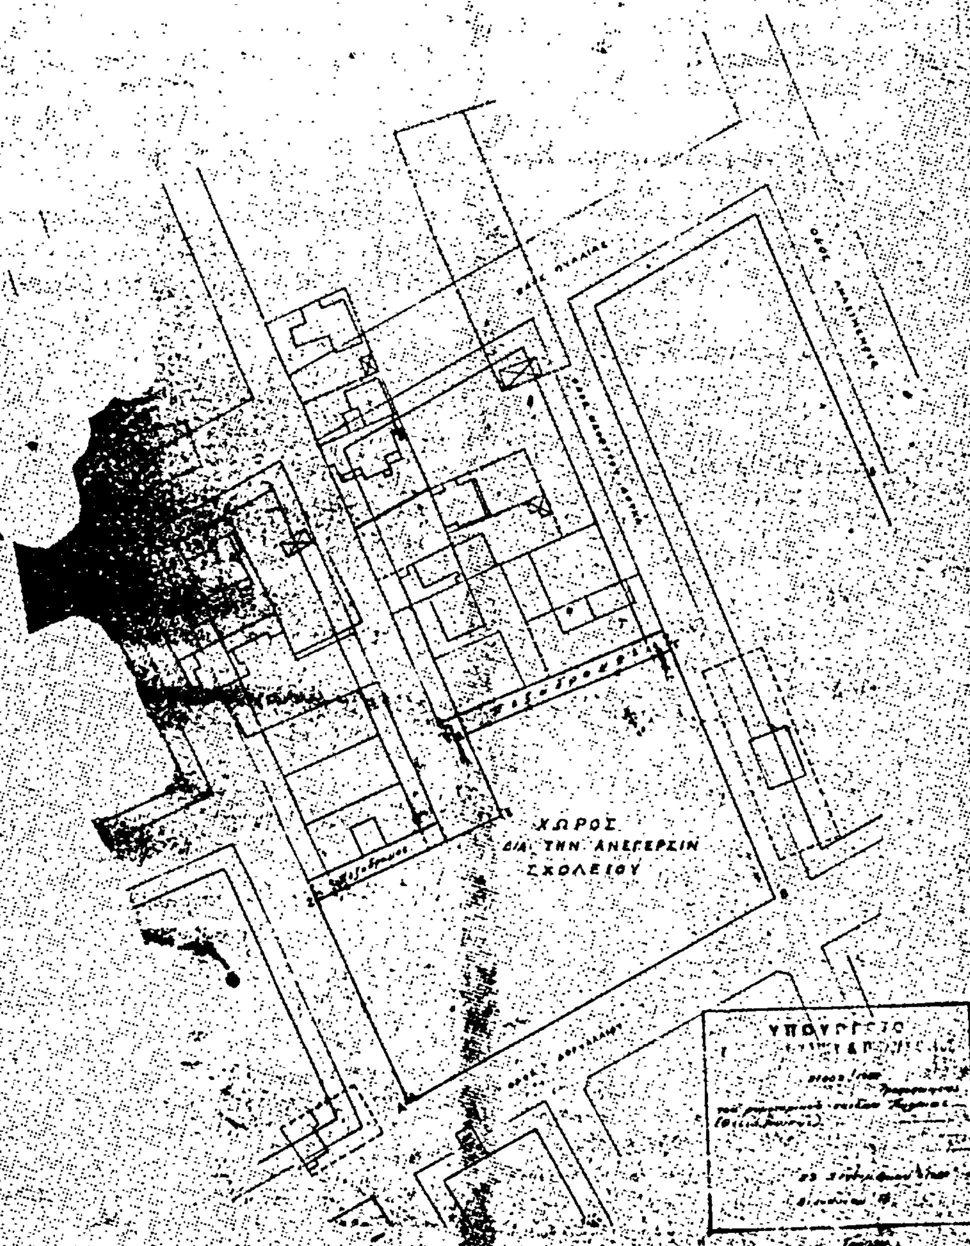

(6)

Τροποποίηση ρυμοτομικοῦ σχεδίου Περαίας (Θεσ/νίκης) καὶ καθορισμὸς ὅρων καὶ περιορισμῶν δόμησης οἰκοπέδων αὐτοῦ.

Ο ΠΡΟΕΔΡΟΣ ΤΗΣ ΕΛΛΗΝΙΚΗΣ ΔΗΜΟΚΡΑΤΙΑΣ

Ἔχοντας ὑπόψη

1. Τὶς διατάξεις τοῦ Ν. Δ. «περὶ σχεδίων πόλεων κλπ.» τῆς 17 Ἰουλίου 1923, ὅπως μεταγενέστερα τροποποιήθηκαν καὶ συμπληρώθηκαν καὶ εἰδικότερα τὰ ἄρθρα 3, 9 καὶ 70.

2. Τὶς διατάξεις τοῦ Ν.Δ. 8/73 «περὶ ΓΟΚ» καὶ εἰδικότερα τὰ ἄρθρα 33 (παρ. 1), 34 (παρ. 1) καὶ 35.

3. Τὶς διατάξεις τοῦ Ν. 947/79 «περὶ οἰκιστικῶν περιοχῶν» (ΦΕΚ 169/Α) καὶ εἰδικότερα τὸ ἄρθρο 62 (παρ. 1).

4. Τὶς διατάξεις τοῦ Ν. 1032/80 «περὶ συστάσεως Ὑπουργείου Χωροταξίας, Οἰκισμοῦ καὶ Περιβάλλοντος» (ΦΕΚ 57/Α) καὶ εἰδικότερα τὰ ἄρθρα 2, 3 καὶ 7.

5. Τὴν ὑπ' ἀριθ. 41/79 πράξη τοῦ Κοινοτικοῦ Συμβουλίου Περαιας (Θεσ/νίκης).

6. Τὴν ὑπ' ἀριθ. 141/82 γνωμοδότηση τοῦ Κεντρικοῦ Συμβουλίου Χωροταξίας, Οἰκισμοῦ καὶ Περιβάλλοντος.

7. Τὴν ὑπ' ἀριθ. 628/82 γνωμοδότηση τοῦ Συμβουλίου τῆς Ἐπικρατείας, μὲ πρόταση τοῦ Ὑπουργοῦ Χωροταξίας, Οἰκισμοῦ καὶ Περιβάλλοντος, ἀποφασίζουμε:

Ἄρθρο 1.

Ἐγκρίνεται ἡ τροποποίηση τοῦ ρυμοτομικοῦ σχεδίου Περαίας (Θεσ/νίκης) στὴν περιοχὴ ποὺ περικλείεται ἀπὸ τὶς ὁδοὺς Θερμαϊκοῦ, Βότση, Ἀκτῆς καὶ Ἀνωνύμου, μὲ τὴ δημιουργία κοινοχρήστου χώρου, ὅπως φαίνεται στὸ σχετικὸ πρωτότυπο διάγραμμα σὲ κλίμακα 1:500 ποὺ θεωρήθηκε ἀπὸ τὸν Προϊστάμενο τῆς Διευθύνσεως Πολεοδομικῶν Ἐφαρμογῶν μὲ τὴν ὑπ' ἀρθ. Γ. 36614/82 πράξη του καὶ ποὺ συνοπτικὸ ἀντίτυπό του δημοσιεύεται μὲ αὐτὸ τὸ Διάταγμα.

Ἄρθρο 2.

Στὸ πρόσωπο τῶν οἰκοπέδων, οἰκοδομημένων ἢ μὴ ποὺ βρίσκονται στὴν περιοχὴ τῆς ὁποίας τροποποιεῖται τὸ σχέδιο μὲ τὸ ἄρθρο 1 αὐτοῦ τοῦ Διατάγματος, ἐπιβάλλεται προκήπιο πλάτους τριῶν (3) καὶ πέντε (5) μέτρων, ὅπως φαίνεται στὸ ἴδιο διάγραμμα.

Ἄρθρο 3.

Τὰ ἐλάχιστα ὅρια ἐμβαδοῦ καὶ διαστάσεων καὶ οἱ λοιποὶ ὅροι καὶ περιορισμοὶ δόμησης τῶν οἰκοπέδων ποὺ βρίσκονται στὴν παραπάνω περιοχή, καθορίζονται ὡς ἑξῆς:

1. Οἰκοδομικὸ σύστημα τὸ πανταχόθεν ἐλεύθερο.

2. Ἐλάχιστο πρόσωπο: εἴκοσι (20) μέτρα.
Ἐλάχιστο βάθος: τριανταπέντε (35) μέτρα.
Ἐλάχιστο ἐμβαδόν: χίλια (1000) τετρ. μέτρα.

Κατὰ παρέκκλιση ἀπὸ τὴν προηγούμενη παράγραφο θεωροῦνται ἄρτια καὶ οἰκοδομήσιμα τὰ οἰκόπεδα τῆς παραπάνω περιοχῆς, τὰ ὁποῖα δὲν ἔχουν τὰ ἐλάχιστα ὅρια ἐμβαδοῦ καὶ διαστάσεων ποὺ καθορίζονται στὴν προηγούμενη παράγραφο ἀλλὰ αὐτὰ τὴν ἡμέρα δημοσιεύσεως αὐτοῦ τοῦ διατάγματος ἔχουν:

Ἐλάχιστο πρόσωπο: δέκα πέντε (15) μέτρα.
Ἐλάχιστο βάθος: εἴκοσι πέντε (25) μέτρα.
Ἐλάχιστο ἐμβαδόν: τετρακόσια (400) τετρ. μέτρα.

3. Μέγιστο ποσοστὸ κάλυψης τῶν οἰκοπέδων εἴκοσι τοῖς ἑκατὸ (20%) τῆς ἐπιφανείας τους.

4. Συντελεστὴς δόμησης ἑξῆντα ἑκατοστὰ (0,60).

5. Μέγιστος ἐπιτρεπόμενος ἀριθμὸς ὀρόφων τῶν κτιρίων τρεῖς (3) μὲ μέγιστο ὕψος αὐτῶν ἕνδεκα (11) μέτρα.

Ἄρθρο 4.

Ἡ ἰσχὺς τοῦ Διατάγματος αὐτοῦ ἀρχίζει ἀπὸ τὴν δημοσίευσή του στὴν Ἐφημερίδα τῆς Κυβερνήσεως.

Στὸν Ὑπουργὸ Χωροταξίας, Οἰκισμοῦ καὶ Περιβάλλοντος, ἀναθέτουμε τὴ δημοσίευση καὶ ἐκτέλεση αὐτοῦ τοῦ Διατάγματος.

Ἀθήνα 1 Ὀκτωβρίου 1982

Ο ΠΡΟΕΔΡΟΣ ΤΗΣ ΔΗΜΟΚΡΑΤΙΑΣ
ΚΩΝΣΤΑΝΤΙΝΟΣ Γ. ΚΑΡΑΜΑΝΛΗΣ

Ο ΥΠΟΥΡΓΟΣ ΧΩΡΟΤΑΞΙΑΣ, ΟΙΚΙΣΜΟΥ ΚΑΙ ΠΕΡΙΒΑΛΛΟΝΤΟΣ
ΑΝΤΩΝΙΟΣ ΤΡΙΤΣΗΣ

ΚΟΙΝΟΤΗΣ ΠΕΡΑΙΑΣ

ΚΛΙΜΑΞ 1:500

(7)

Τροποποίηση τοῦ ρυμοτομικοῦ σχεδίου Καρδίτσης.

ΟΠΡΟΕΔΡΟΣ
ΤΗΣ ΕΛΛΗΝΙΚΗΣ ΔΗΜΟΚΡΑΤΙΑΣ

Έχοντας ὑπόψη:

1. Τὶς διατάξεις τοῦ Ν. Δ/τος «περὶ σχεδίων πόλεων κλπ.» τῆς 17 Ἰουλίου 1923 ὅπως μεταγενέστερα τροποποιήθηκαν καὶ συμπληρώθηκαν καὶ εἰδικώτερα τὰ ἄρθρα του 3,9 καὶ 70.

2. Τὶς διατάξεις τοῦ Ν. 947/79 «περὶ οἰκιστικῶν περιοχῶν» (ΦΕΚ 169/Α) καὶ εἰδικώτερα τὸ ἄρθρο του 62 (παρ. 1).

3. Τὶς διατάξεις τοῦ Ν. 1032/80 «περὶ συστάσεως Ὑπουργείου Χωροταξίας, Οἰκισμοῦ καὶ Περιβάλλοντος» (ΦΕΚ 57/Α) καὶ εἰδικώτερα τὰ ἄρθρα του 2, 3 καὶ 7.

4. Τὶς ὑπ' ἀριθ. 188/78, 217/80 καὶ 291/80 πράξεις τοῦ Δημοτικοῦ Συμβουλίου Καρδίτσας.

5. Τὴν ὑπ' ἀριθ. 379/82 γνωμοδότηση τοῦ Κεντρικοῦ Συμβουλίου Χωροταξίας, Οἰκισμοῦ καὶ Περιβάλλοντος.

6. Τὴν ὑπ' ἀριθ. 635/82 γνωμοδότηση τοῦ Συμβουλίου τῆς Ἐπικρατείας, μὲ πρόταση τοῦ Ὑπουργοῦ Χωροταξίας, Οἰκισμοῦ καὶ Περιβάλλοντος, ἀποφασίζουμε:

Ἄρθρο 1.

Ἐγκρίνεται ἡ τροποποίηση τοῦ ρυμοτομικοῦ σχεδίου Καρδίτσας στὸ ὑπ' ἀριθ. 186 οἰκοδομικὸ τετράγωνο καθὼς καὶ ἡ δημιουργία κοινόχρηστου χώρου καὶ πεζόδρομου, μέσα σ' αὐτόν, ὅπως φαίνεται στὸ θεωρημένο ἀπὸ τὸν Προϊστάμενο τῆς Δ/νσεως Πολεοδομικῶν Ἐφαρμογῶν, μὲ τὴν ὑπ' ἀριθ. Γ 37011/82 πράξη του σχετικὸ πρωτότυπο διάγραμμα σὲ κλίμακα 1:500, ποὺ συνοπτικό του ἀντίτυπο δημοσιεύεται μὲ αὐτὸ τὸ διάταγμα.

Ἄρθρο 2.

Στὸ πρόσωπο τῶν οἰκοπέδων οἰκοδομημένων ἢ μή, ποὺ βρίσκονται στὸ παραπάνω οἰκοδομικὸ τετράγωνο καὶ ἔχουν πρόσωπο στὸ δημιουργούμενο πεζόδρομο, ἐπιβάλλεται προκήπιο πλάτους τριῶν (3) μέτρων, ὅπως φαίνεται στὸ ἴδιο διάγραμμα.

Ἄρθρο 3.

Ἡ ἰσχὺς αὐτοῦ τοῦ διατάγματος ἀρχίζει ἀπὸ τὴ δημοσίευσή του στὴν Ἐφημερίδα τῆς Κυβερνήσεως.

Στὸν Ὑπουργὸ Χωροταξίας, Οἰκισμοῦ καὶ Περιβάλλοντος, ἀναθέτουμε τὴ δημοσίευση καὶ ἐκτέλεση αὐτοῦ τοῦ διατάγματος.

Ἀθήνα 1 Ὀκτωβρίου 1982

Ο ΠΡΟΕΔΡΟΣ ΤΗΣ ΔΗΜΟΚΡΑΤΙΑΣ
ΚΩΝΣΤΑΝΤΙΝΟΣ Γ. ΚΑΡΑΜΑΝΛΗΣ

Ο ΥΠΟΥΡΓΟΣ ΧΩΡΟΤΑΞΙΑΣ, ΟΙΚΙΣΜΟΥ ΚΑΙ ΠΕΡΙΒΑΛΛΟΝΤΟΣ
ΑΝΤΩΝΙΟΣ ΤΡΙΤΣΗΣ

Καρδίτσα 1:500

Η ΥΠΗΡΕΣΙΑ ΤΟΥ ΕΘΝΙΚΟΥ ΤΥΠΟΓΡΑΦΕΙΟΥ
ΓΝΩΣΤΟΠΟΙΕΙ ΟΤΙ:

Ἡ ἐτήσια συνδρομὴ τῆς Ἐφημερίδας τῆς Κυβερνήσεως, ἡ τιμὴ τῶν φύλλων της ποὺ πωλοῦνται τμηματικὰ καὶ τὰ τέλη δημοσιεύσεων στὴν Ἐφημερίδα τῆς Κυβερνήσεως, καθορίσθηκαν ἀπὸ 1 Ἰανουαρίου 1981 ὡς ἀκολούθως:

Α'. ΕΤΗΣΙΕΣ ΣΥΝΔΡΟΜΕΣ

1.	Γιὰ τὸ Τεῦχος Α' .... Δραχ.	1.500
2.	» » » Β' .... »	3.000
3.	» » » ΤΑΠΣ .... »	2.000
4.	» » » Γ' .... »	1.000
5.	» » » Δ' .... »	2.500
6.	» » » Νομικῶν Προσώπων Δ.Δ. κ.λπ. »	1.000
7.	» » » Ἀν. Εἰδ. Δικαστηρίου .... »	200
8.	» » » Παράρτημα .... »	600
9.	» » » Ἀνωνύμων Ἑταιρειῶν κ.λπ. .. »	7.000
10.	» » Δελτίο Ἐμπορικῆς καὶ Βιομηχανικῆς Ἰδιοκτησίας .... »	600
11.	Γιὰ ὅλα τὰ τεύχη καὶ τὸ Δ.Ε.Β.Ι. .... »	17.000

Οἱ Δῆμοι καὶ οἱ Κοινότητες τοῦ Κράτους καταβάλλουν τὸ 1/2 τῶν ἀνωτέρω συνδρομῶν.

Ὑπὲρ τοῦ Ταμείου Ἀλληλοβοηθείας Προσωπικοῦ τοῦ Ἐθνικοῦ Τυπογραφείου (ΤΑΠΕΤ) ἀναλογοῦν τὰ ἑξῆς ποσά:

1.	Γιὰ τὸ Τεῦχος Α' .... Δραχ.	75
2.	» » » Β' .... »	150
3.	» » » ΤΑΠΣ .... »	100
4.	» » » Γ' .... »	50
5.	» » » Δ' .... »	125
6.	» » » Νομικῶν Προσώπων Δ.Δ. κ.λπ. »	50
7.	» » » Ἀν. Εἰδ. Δικαστηρίου .... »	10
8.	» » » Παράρτημα .... »	30
9.	» » » Ἀνωνύμων Ἑταιρειῶν κ.λπ. .... »	350
10.	» » Δελτίο Ἐμπ. καὶ Βιομ. Ἰδιοκτησίας ..... »	30
11.	Γιὰ ὅλα τὰ τεύχη .... »	850

Β'. ΤΙΜΗ ΦΥΛΛΩΝ

Ἡ τιμὴ πωλήσεως κάθε φύλλου, μέχρις 8 σελ., εἶναι 7 δρχ., ἀπὸ 9 ὡς 24 σελ. 14 δρχ., ἀπὸ 25 ὡς 48 σελ. 20 δρχ., ἀπὸ 49 ὡς 80 σελ. 40 δρχ. ἀπὸ 81 σελ. καὶ ἄνω ἡ τιμὴ πωλήσεως κάθε φύλλου προσαυξάνεται κατὰ 40 δρχ. ἀνὰ 80 σελίδες.

Γ'. ΤΙΜΗ ΦΩΤΟΑΝΤΙΓΡΑΦΩΝ

Η τιμὴ διαθέσεως στὸ κοινὸ τῶν ἐκδιδομένων ἀπὸ τὸ Ἐθνικὸ Τυπογραφεῖο φωτοαντιγράφων τῶν διαφόρων φύλλων τῆς Ἐφημερίδας τῆς Κυβερνήσεως καθορίζεται σὲ τρεῖς (3) δραχμὲς κατὰ σελίδα.

Δ'. ΤΕΛΗ ΔΗΜΟΣΙΕΥΣΕΩΝ

Ι. Στὸ τεῦχος Ἀνωνύμων Ἑταιρειῶν καὶ Ἑταιρειῶν Περιωρισμένης Εὐθύνης:

Α'. Ἀνωνύμων Ἑταιρειῶν:

1. Τῶν καταστατικῶν .... Δρχ. 18.000
2. Τῶν ἀποφάσεων «περὶ συγχωνεύσεως ἀνωνύμων ἑταιρειῶν» .... » 18.000
3. Τῶν κωδικοποιήσεων τῶν καταστατικῶν (ΦΕΚ 309/67,τ. Β') .... » 9.000
4. Τῶν τροποποιήσεων τῶν καταστατικῶν ..... » 5.000
5. Τῶν Ἰσολογισμῶν κάθε χρήσεως .... » 8.000
6. Τῶν ὑπουργικῶν ἀποφάσεων «περὶ παροχῆς ἀδείας ἐπεκτάσεως τῶν ἐργασιῶν Ἀσφαλιστικῶν Ἑταιρειῶν», τῶν ἐκθέσεων ἐκτιμήσεως περιουσιακῶν στοιχείων καὶ τῶν ἀποφάσεων τοῦ Δ.Σ. τοῦ ΕΛΤΑ, μὲ τὶς ὁποῖες ἐγκρίνονται καὶ δημοσιεύονται οἱ κανονισμοὶ αὐτοῦ .... » 7.000
7. Τῶν ἀποφάσεων «περὶ ἐγκαταστάσεως ὑποκαταστήματος, διορισμοῦ γενικοῦ πράκτορος καὶ παροχῆς πληρεξουσιότητος πρὸς ἀντιπροσώπευσιν ἐν Ἑλλάδι ἀλλοδαπῶν Ἑταιρειῶν» καὶ τῶν ἀποφάσεων «περὶ μεταβιβάσεως τοῦ χαρτοφυλακίου Ἀσφαλιστικῶν Ἑταιρειῶν κατὰ τὸ ἄρθρο 59 παρ. 1 τοῦ Ν.Δ. 400/70» .... » 4.000
8. Τῶν ἀνακοινώσεων γιὰ κάθε μεταβολὴ ποὺ γίνεται μὲ ἀπόφαση Γ.Σ. ἢ Δ.Σ., τῶν προσκλήσεων σὲ γενικὲς συνελεύσεις, τῶν κατὰ τὸ ἄρθρο 32 τοῦ Ν. 3221/24 γνωστοποιήσεων, τῶν ἀνακοινώσεων, ποὺ προβλέπονται ἀπὸ τὸ ἄρθρο 59 παρ. 3 τοῦ Ν.Δ. 400/1970 «περὶ Ἀλλοδαπῶν Ἀσφαλιστικῶν Ἑταιρειῶν», τῶν ἀποφάσεων τοῦ Διοικητικοῦ Συμβουλίου τοῦ ΕΛΤΑ, ποὺ ἀναφέρονται σὲ προσωρινὲς διατάξεις καὶ τῶν ἀποφάσεων τοῦ Ὑπ. Συγκοινωνιῶν διὰ τοὺς ΗΛΠΑΠ – ΗΣΑΠ – ΟΣΕ .... » 2.000
9. Τῶν συνοπτικῶν μηνιαίων καταστάσεων τῶν Τραπεζικῶν Ἑταιρειῶν .... » 2.000
10. Τῶν ἀποφάσεων τῆς ἐπιτροπῆς τοῦ Χρηματιστηρίου «περὶ εἰσαγωγῆς χρεωγράφων εἰς τὸ χρηματιστήριον πρὸς διαπραγμάτευσιν, συμφώνως πρὸς τὰ διατάξεις τοῦ ἄρθρου 2 παρ. 3 Α.Ν. 148/1967 Δρχ. 2.000
11. Τῶν ἀποφάσεων τῆς ἐπιτροπῆς κεφαλαιαγορᾶς «περὶ διαγραφῆς χρεωγράφων ἐκ τοῦ χρηματιστηρίου, συμφώνως πρὸς τὰς διατάξεις τοῦ ἄρθρου 2 παρ. 4 Α.Ν. 148/67» .... » 2.000
12. Τῶν ἀποφάσεων «περὶ ἐγκρίσεως τιμολογίων τῶν Ἀσφαλιστικῶν Ἑταιρειῶν» .... » 2.000

Β'. Ἑταιρειῶν Περιωρισμένης Εὐθύνης:

1. Τῶν καταστατικῶν .... Δρχ. 2.000
2. Τῶν κωδικοποιήσεων τῶν καταστατικῶν ... » 2.000
3. Τῶν Ἰσολογισμῶν κάθε χρήσεως .... » 2.500
4. Τῶν ἐκθέσεων ἐκτιμήσεως περιουσιακῶν στοιχείων .... » 2.000
5. Τῶν τροποποιήσεων τῶν καταστατικῶν (γιὰ κάθε συμβολαιογραφικὴ πράξη) .... » 800
6. Τῶν ἀνακοινώσεων μὲ συμβολαιογραφικὴ πράξη » 800
7. Τῶν ἀνακοινώσεων μὲ ἀπόφαση τῆς Γ.Σ. ... » 600
8. Τῶν προσκλήσεων σὲ γενικὲς συνελεύσεις .... » 600

Γ'. Ἀλληλασφαλιστικῶν Συνεταιρισμῶν – Ἀλληλασφαλιστικῶν Ταμείων καὶ Φιλανθρωπικῶν Σωματείων:

1. Τῶν ὑπουργικῶν ἀποφάσεων «περὶ χορηγήσεως ἀδείας λειτουργίας Ἀλληλασφαλιστικῶν Συνεταιρισμῶν – Ἀλληλασφαλιστικῶν Ταμείων» Δρχ. 2.000
2. Τῶν Ἰσολογισμῶν τῶν ἀνωτέρω Συνεταιρισμῶν, Ταμείων καὶ Σωματείων .... » 2.500

Δ'. Τῶν δικαστικῶν πράξεων: .... Δρχ. 800

ΙΙ. Στὸ Τέταρτο τεῦχος:

Τῶν δικαστικῶν πράξεων γιὰ παρακατάθεση ἀποζημιώσεως .... » 800

Ε'. ΚΑΤΑΒΟΛΗ ΣΥΝΔΡΟΜΩΝ - ΤΕΛΩΝ ΔΗΜΟΣΙΕΥΣΕΩΝ ΚΑΙ ΠΟΣΟΣΤΩΝ Τ.Α.Π.Ε.Τ.

1. Οἱ συνδρομὲς τοῦ ἐσωτερικοῦ καὶ τὰ τέλη δημοσιεύσεων προκαταβάλλονται στὰ Δημόσια Ταμεῖα ἔναντι ἀποδεικτικοῦ εἰσπράξεως, τὸ ὁποῖο φροντίζει ὁ ἐνδιαφερόμενος νὰ τὸ στείλει στὸ Ἐθνικὸ Τυπογραφεῖο.

2. Οἱ συνδρομὲς τοῦ ἐξωτερικοῦ εἶναι δυνατὸ νὰ στέλνονται καὶ σὲ ἀνάλογο συνάλλαγμα μὲ ἐπιταγὴ ἐπ' ὀνόματι τοῦ Διευθυντῆ Διαχειρίσεως τοῦ Ἐθνικοῦ Τυπογραφείου.

3. Τὸ ὑπὲρ τοῦ ΤΑΠΕΤ ποσοστὸ ἐπὶ τῶν ἀνωτέρω συνδρομῶν καὶ τελῶν δημοσιεύσεων καταβάλλεται ὡς ἑξῆς:

α) στὴν Ἀθήνα: στὸ Ταμεῖο τοῦ ΤΑΠΕΤ (Κατάστημα Ἐθνικοῦ Τυπογραφείου),
β) στὶς ὑπόλοιπες πόλεις τοῦ Κράτους: στὰ Δημόσια Ταμεῖα καὶ ἀποδίδεται στὸ ΤΑΠΕΤ σύμφωνα μὲ τὶς 192378/3639/1947 (RONEO 185) καὶ 178048/5321/31.7.65 (RONEO 139) ἐγκύκλιες διαταγὲς τοῦ Γ.Λ.Κ.
γ) στὶς περιπτώσεις συνδρομῶν ἐξωτερικοῦ: ὅταν ἡ ἀποστολὴ τοὺς γίνεται μὲ ἐπιταγὲς μαζὶ μ' αὐτὲς στέλνεται καὶ τὸ ὑπὲρ τοῦ ΤΑΠΕΤ ποσοστό.

ΑΠΟ ΤΟ ΕΘΝΙΚΟ ΤΥΠΟΓΡΑΦΕΙΟ